


KARTA LOKALU - LOKAL D1

POWIERZCHNIA DZIAŁKI: 371,58 m²



Sulnowo k. Świecia,
ul. Stawowa

PARTER

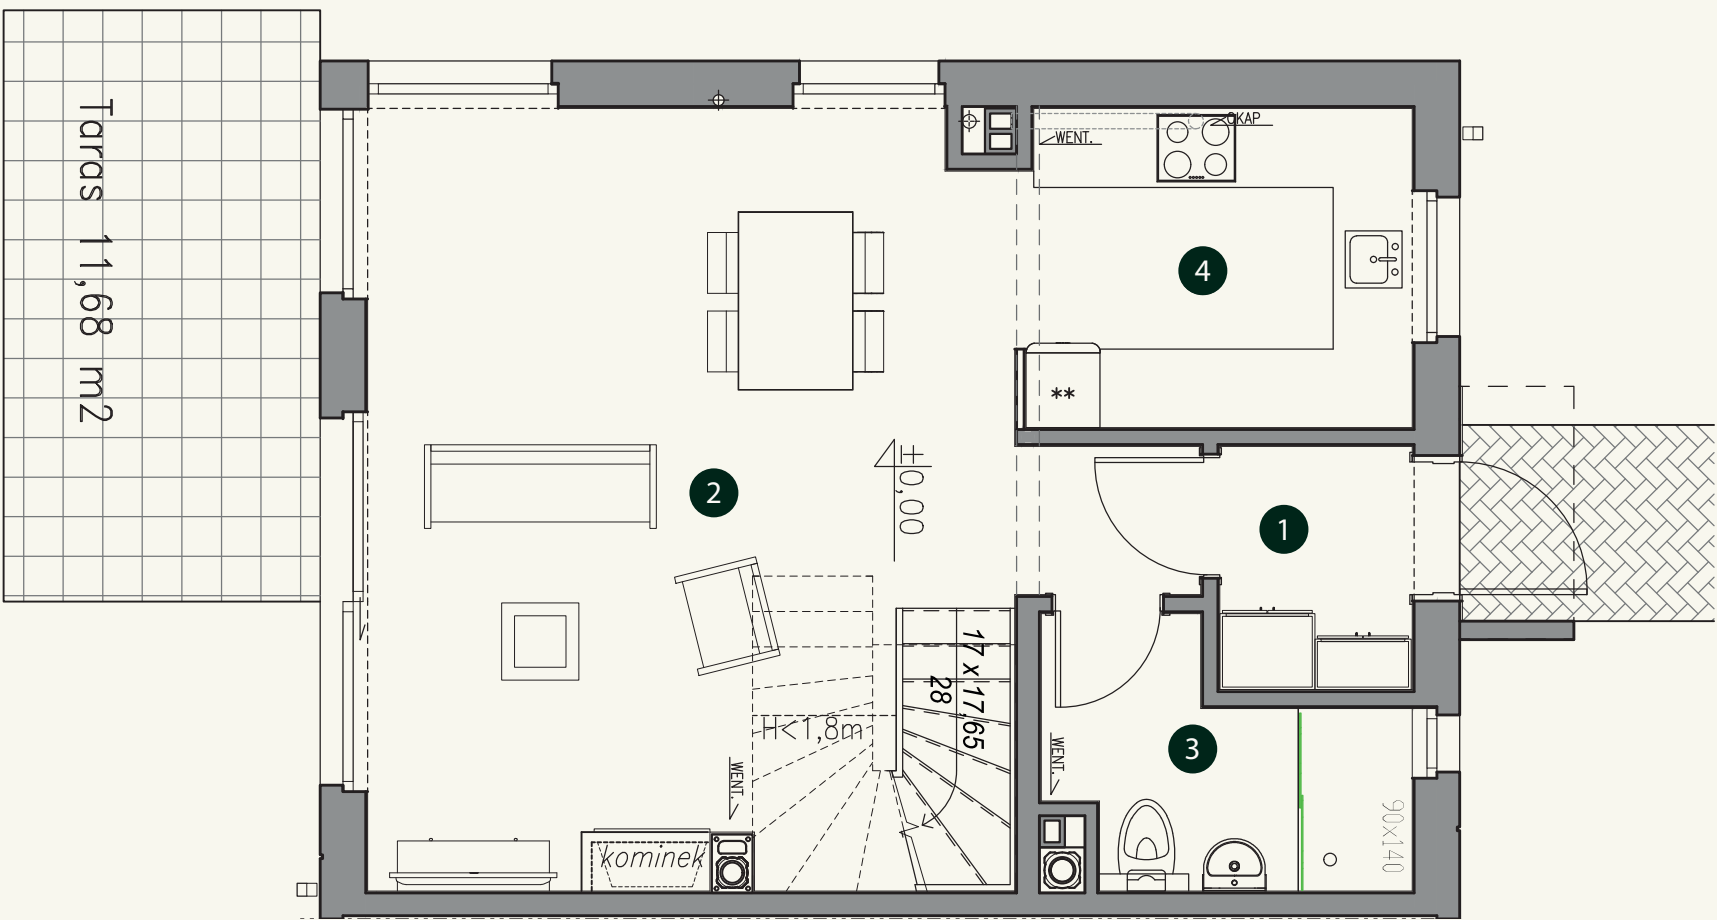


PARTER

1	Wiatrołap	2,92m ²
2	Pokój dzienny	29,21m ²
3	Łazienka	4,85m ²
4	Kuchnia	7,86m ²

RAZEM: 44,84 m²

PIĘTRO

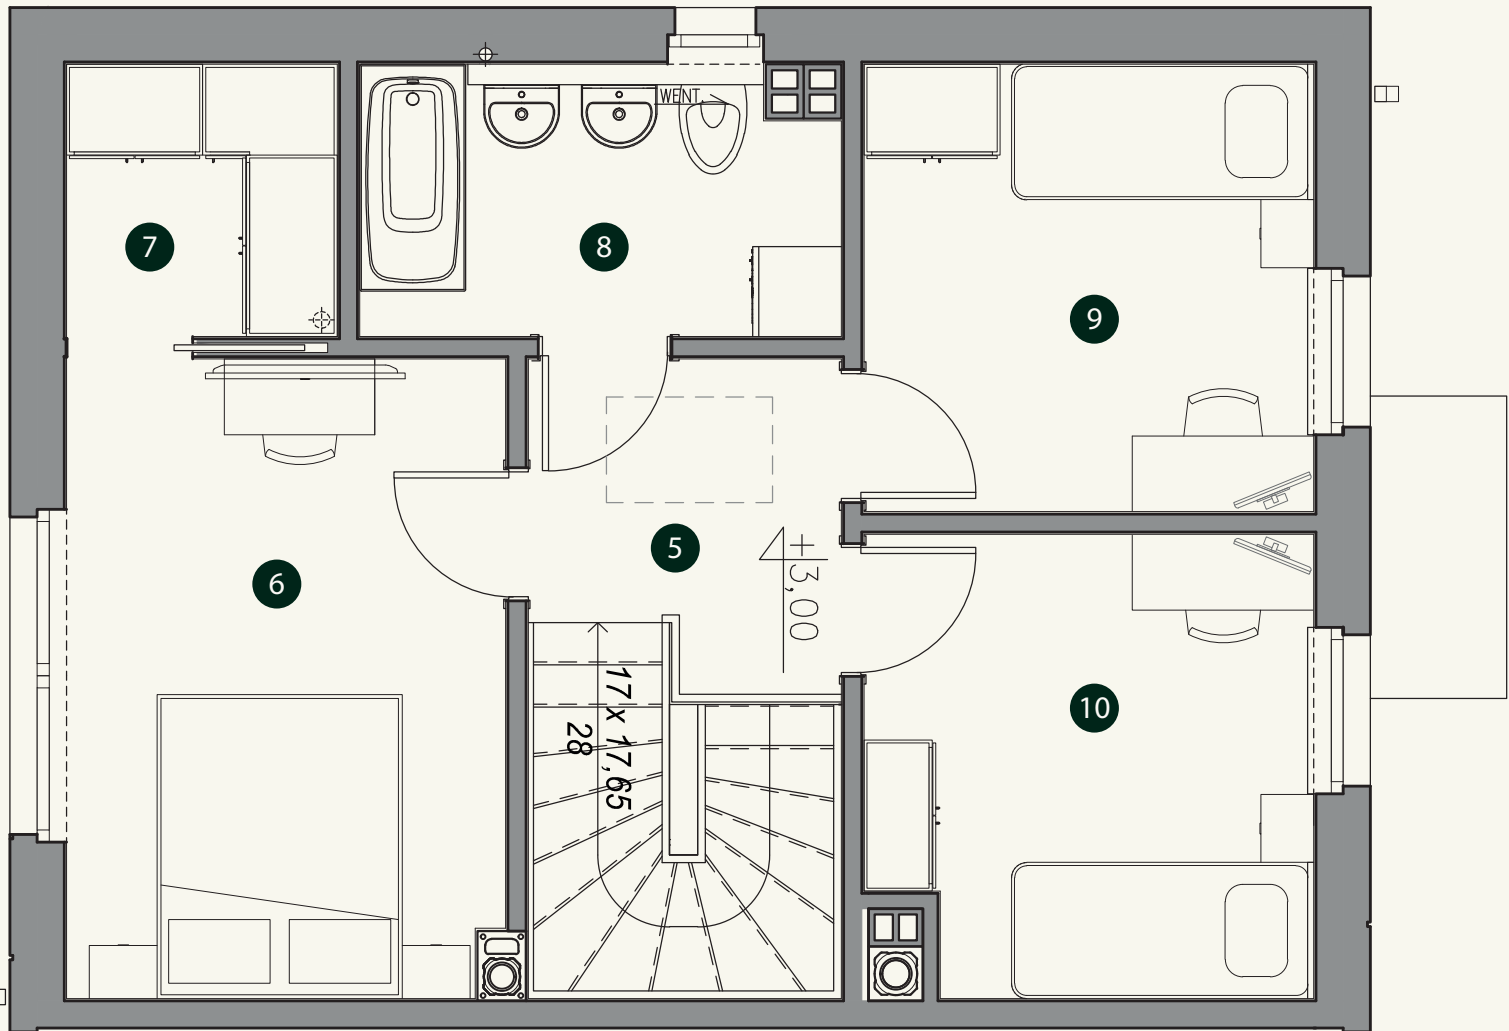

PIĘTRO

5	Klatka schodowa	8,57 m ²
6	Sypialnia	12,19 m ²
7	Garderoba	3,22 m ²
8	Sypialnia	5,54 m ²
9	Sypialnia	8,81 m ²
10	Łazienka	8,83 m ²

RAZEM: 47,16 m²

SUMA POWIERZCHNI POMIESZCZEŃ 92,00 m²

Treści znajdujące się na dokumencie nie stanowią oferty w rozumieniu przepisów prawa i winny być interpretowane wyłącznie jako informacja, o których jest mowa w art. 71 Kodeksu Cywilnego.



Mateusz: +48 535 005 046
Jacek: +48 537 577 256



SulnowoBlizniaki.pl



biuro.osiedlenadstawem@gmail.com